


附件 建筑物测量图

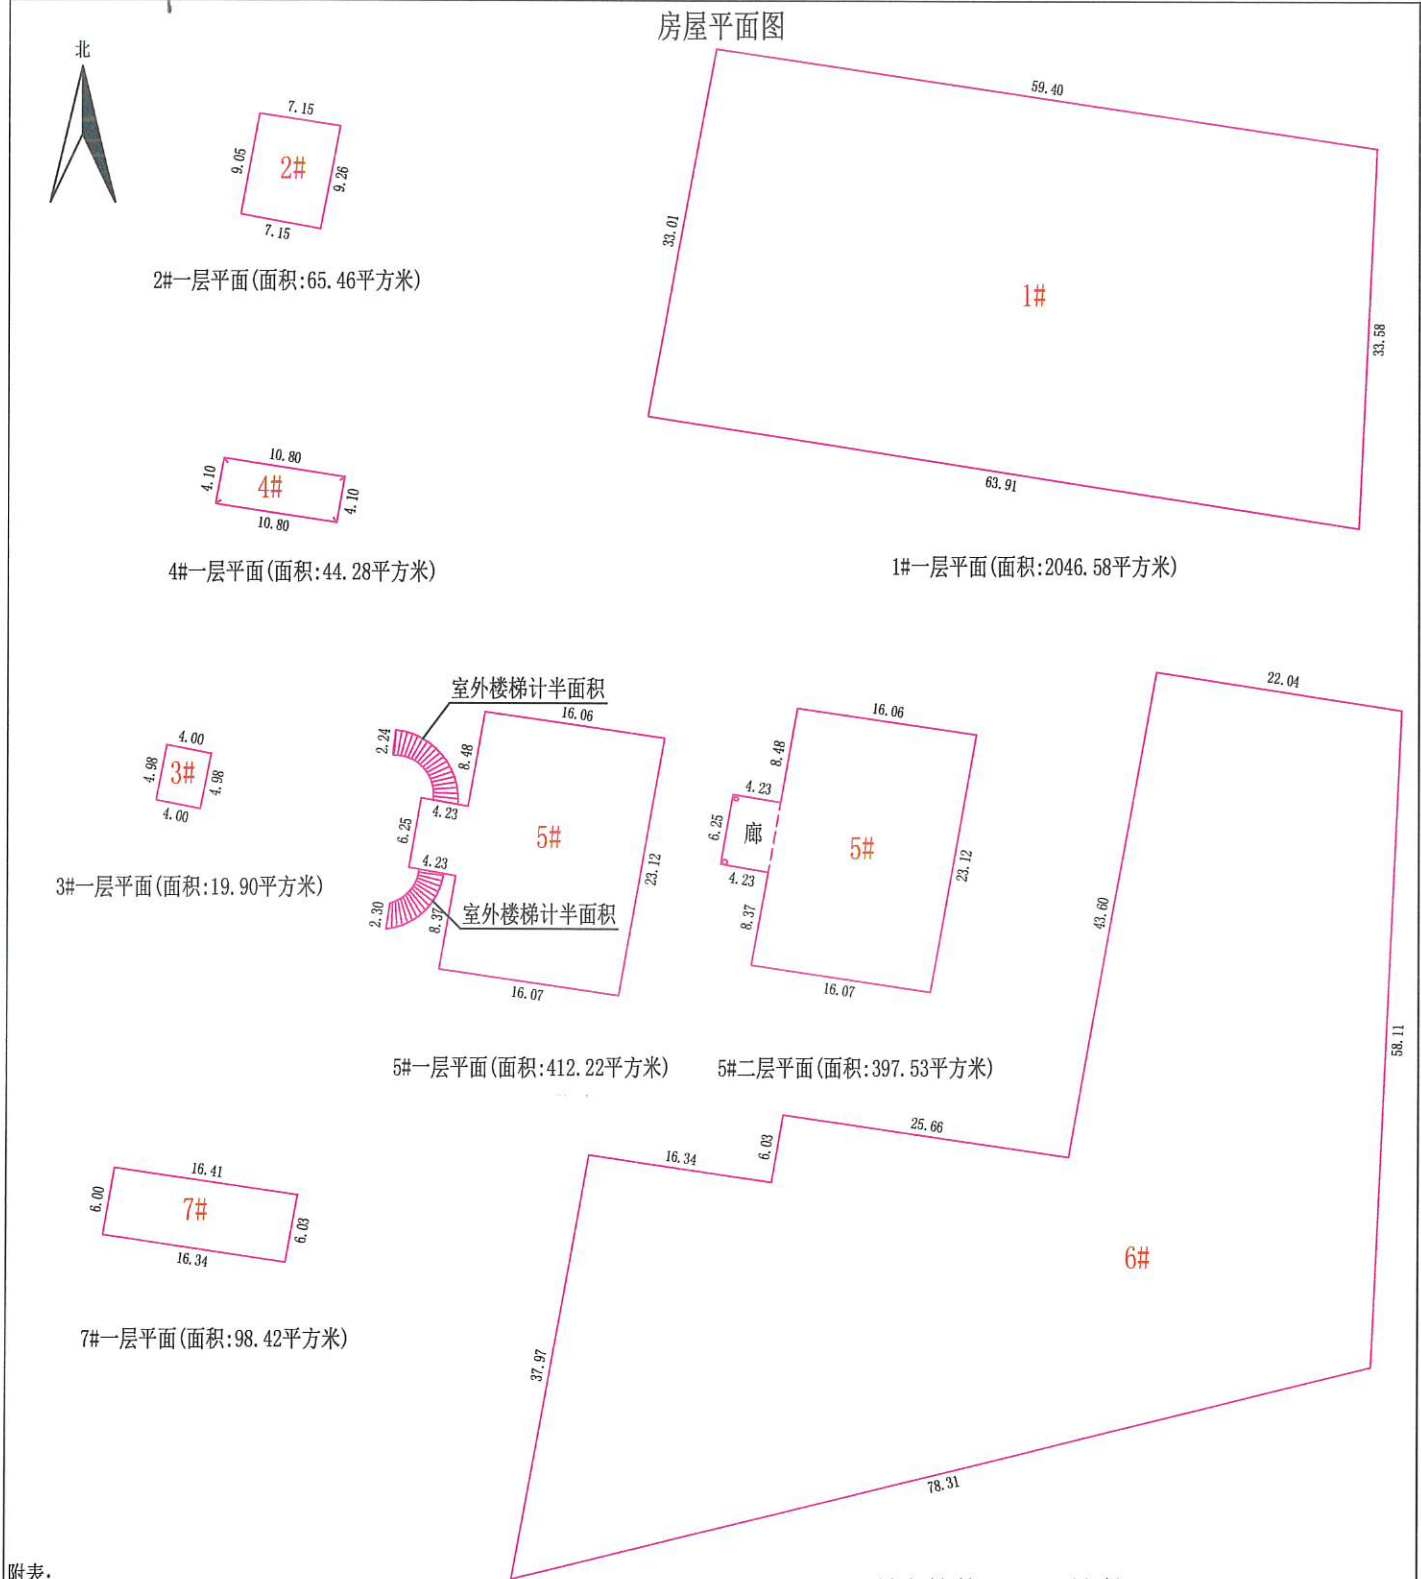

附表:

编号	层数	一	二	小计	结构层次
1#		2046.58		2046.58	钢, 钢筋混凝土结构1层
2#		65.46		65.46	钢筋混凝土结构1层
3#		19.90		19.90	钢筋混凝土结构1层
4#		44.28		44.28	简易棚1层
5#		412.22	397.53	809.75	钢筋混凝土结构2层
6#		3061.62		3061.62	钢, 钢筋混凝土结构1层
7#		98.42		98.42	简易棚1层
合计		5748.48	397.53	6146.01	




比例尺: 1: 500


房屋坐落	中山市南头镇北帝村					中山市南头测绘工程有限公司			
产权总面积m ²	6146.01		四至墙体归属			负责人	陈深照	产权人	中山市南头镇北帝村第八经济合作社
一层产权面积m ²	5748.48	五层产权面积m ²		东至	厂区	技术负责	肖联昌	基底占地面积m ²	
二层产权面积m ²	397.53	六层产权面积m ²		南至	厂区	测绘	梁祐枝	图纸编号	F02NNE20252008
三层产权面积m ²		七层产权面积m ²		西至	升辉南路	测量日期	2025-2-12	比例尺	1:500
四层产权面积m ²		八层产权面积m ²		北至	厂区	坐标系统	中山市统一坐标系	高程系统	1985国家高程系统
房屋竣工日期		结构层次	详见附表			备注			



房屋平面图

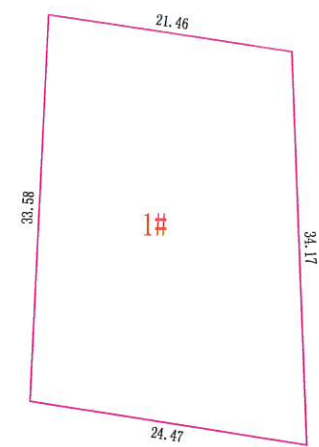


1#一层平面(面积:768.38平方米)

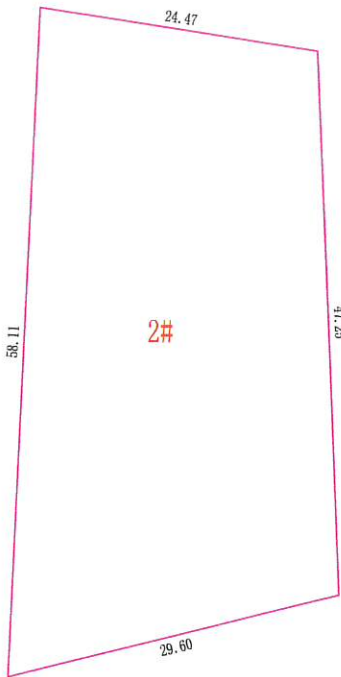

2#一层平面(面积:1391.88平方米)

房屋座落位置图

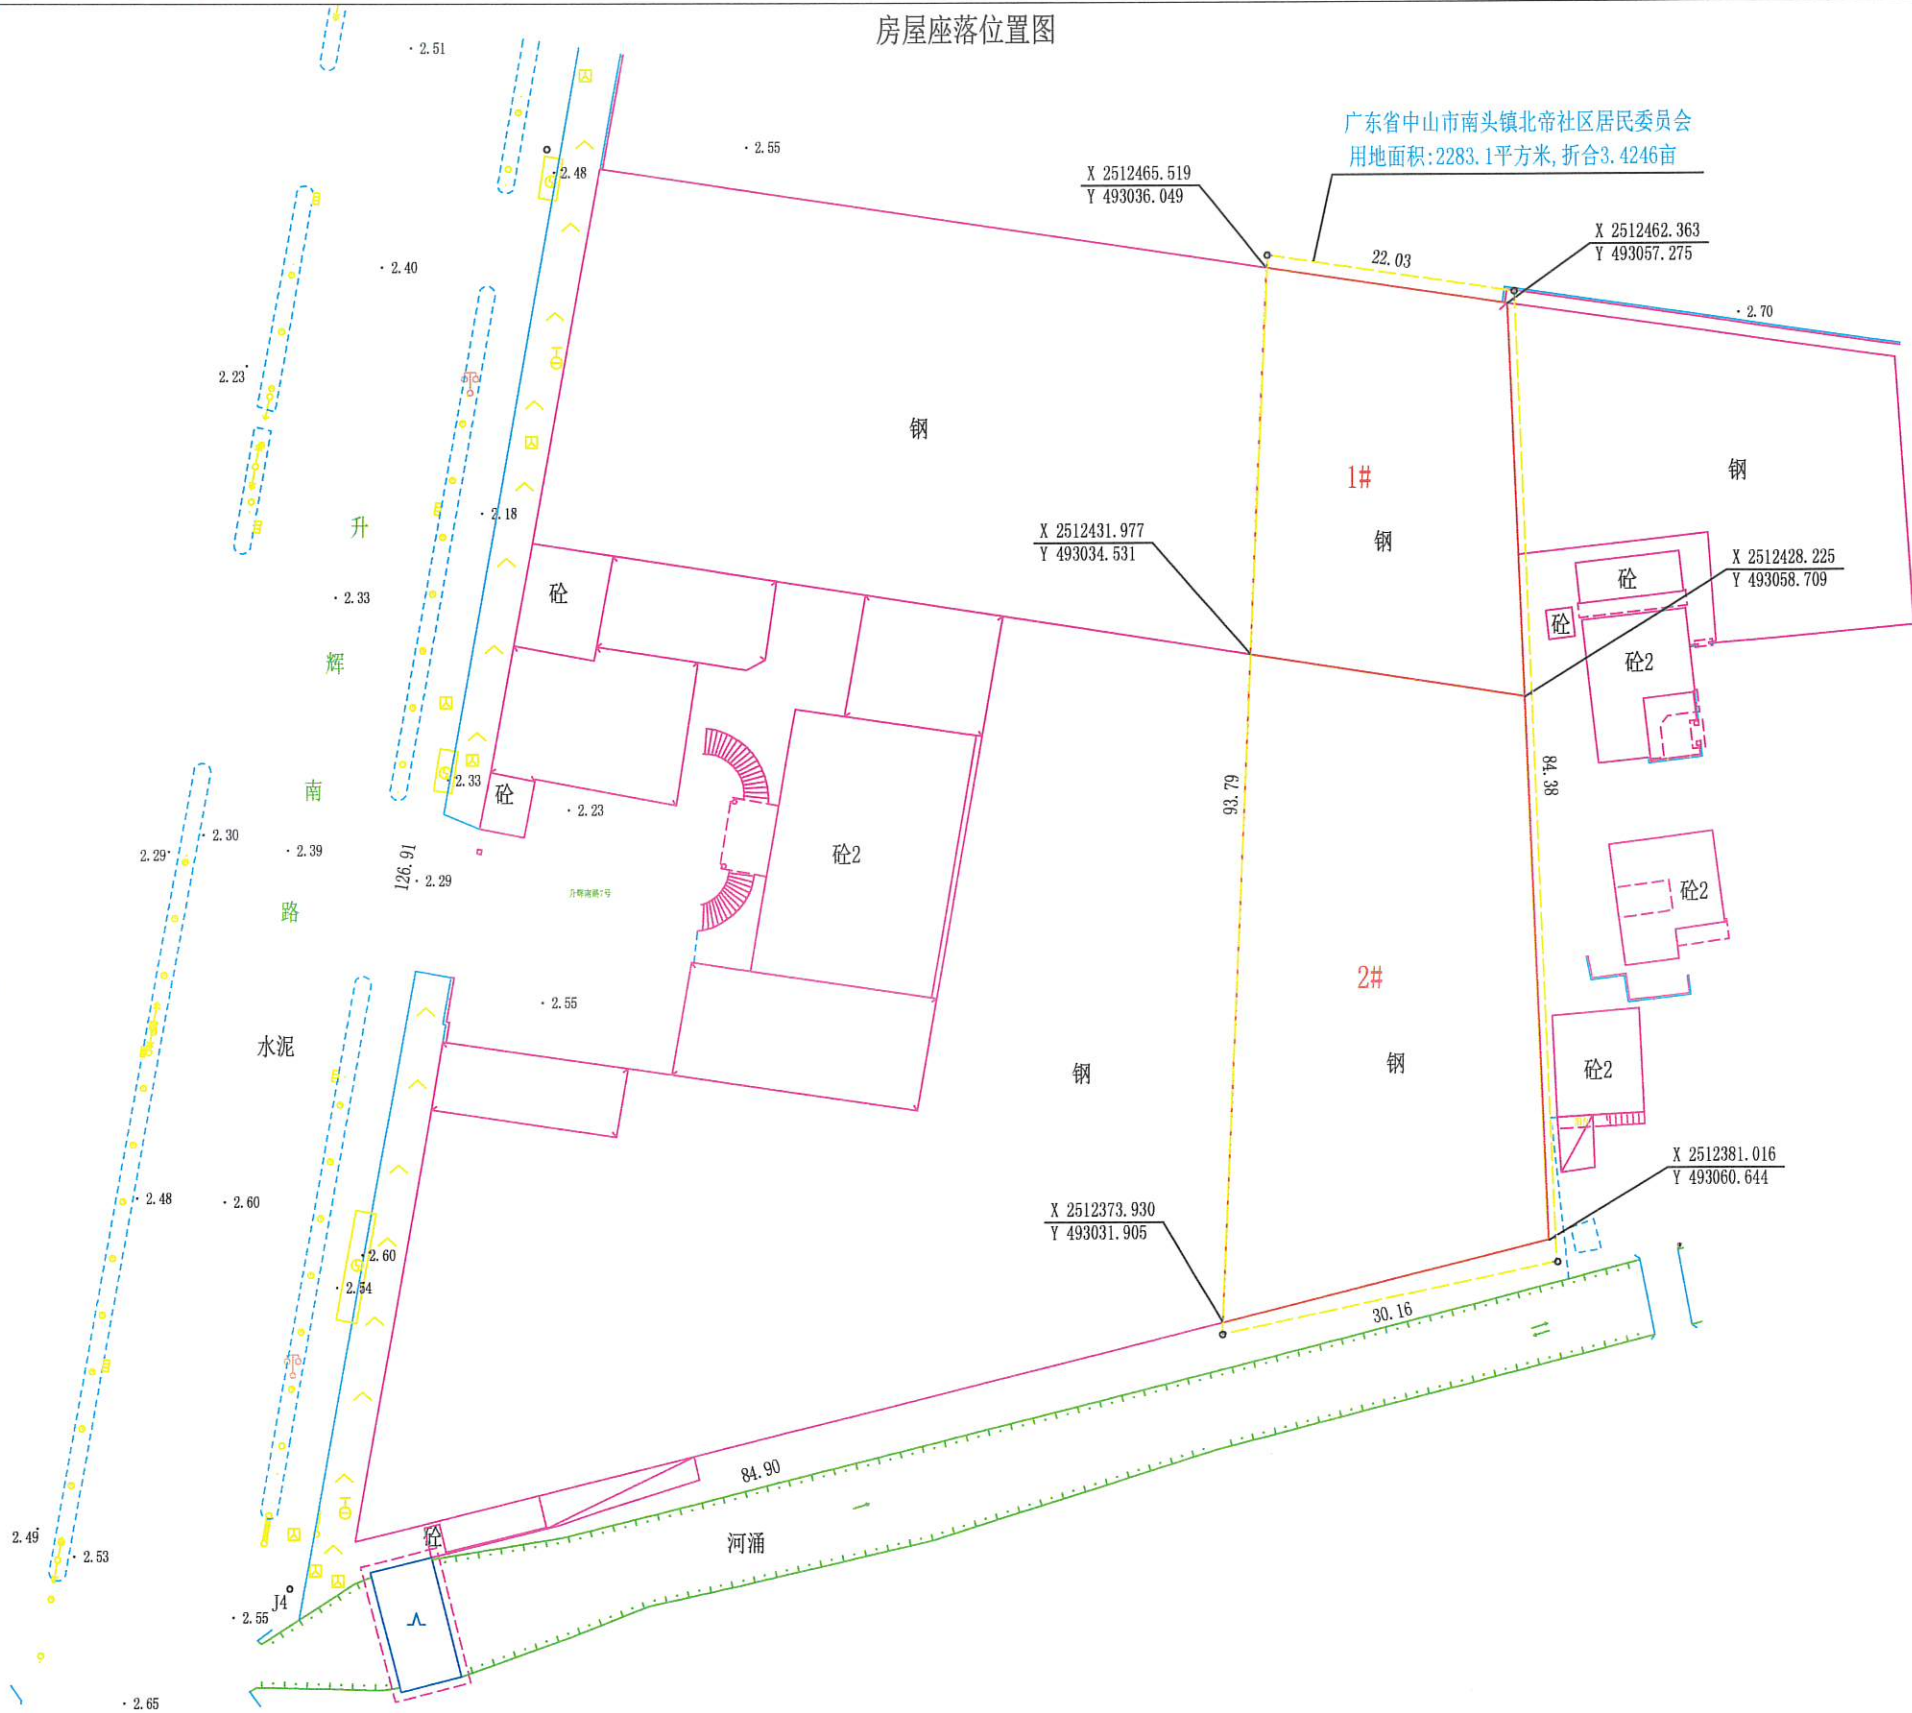

房屋坐落	中山市南头镇北帝村					中山市南头测绘工程有限公司				
产权总面积m ²	2160.26		四至墙体归属			负责人	陈深照	产权人	中山市南头镇北帝村第八经济合作社	
一层产权面积m ²	2160.26	五层产权面积m ²		东至	住宅	20自墙	技术负责	肖联昌	基底占地面积m ²	
二层产权面积m ²		六层产权面积m ²		南至	厂区	20自墙	测绘	梁祐枝	图纸编号	F02NNE20241077
三层产权面积m ²		七层产权面积m ²		西至	厂区	20自墙	测量日期	2024-07-11	比例尺	1:500
四层产权面积m ²		八层产权面积m ²		北至	厂区	20自墙	坐标系统	中山市统一坐标系	高程系统	1985国家高程系统
房屋竣工日期		结构层次	钢, 钢筋混凝土结构1层				备注			

比例尺: 1: 500